

RSProjectA

Lim. fict. gabarits

ABREVIATIONS

Plancher	Plancher	Plancher	Plancher	Plancher	Plancher
Plancher bois	Plancher béton	Plancher béton	Plancher béton	Plancher béton	Plancher béton
Plancher bois	Plancher béton	Plancher béton	Plancher béton	Plancher béton	Plancher béton

LEGENDE

Plancher	Plancher	Plancher	Plancher	Plancher	Plancher
Plancher bois	Plancher béton	Plancher béton	Plancher béton	Plancher béton	Plancher béton
Plancher bois	Plancher béton	Plancher béton	Plancher béton	Plancher béton	Plancher béton

LE PROGRAMME

ARCHITECTE



JPG
& Partner Sarl

LES RESIDENCES DU VERGER A - LIGNIERS
MISE A L'ENQUETE SECTEUR A
NIVEAU -1 IMMEUBLES A1 ET A2

14038

Plan
Date
Niveau
Version

08/2015

ECHELLE : 1:100

LES RESIDENCES DU VERGER A - LIGNIERS
MISE A L'ENQUETE SECTEUR A
NIVEAU -1 IMMEUBLES A1 ET A2

08/2015

1:100

DATE DE LA PLAN
08/2015

PROJETANT
JPG & Partner Sarl

15, rue de la Serrerie, 14038 LIGNIERS

02 31 00 00 00

02 31 00 00 00



1920

1920

COMPOSITION FACADE:
- crépi extérieur 1 cm
- isolation périphérique 18 cm
- Brique terre-cuite 17,5 cm
- crépi intérieur 1 cm

WC-DOUCHE
s.p. = 3,3 m²
s.v. = 0,80 m²

WC-DOUCHE
s.p. = 3,3 m²
s.v. = 0,80 m²

boîtes aux lettres

WC-DOUCHE
s.p. = 3,3 m²
s.v. = 0,80 m²

CHAMBRE 1
s.p. = 14,0 m²
s.v. = 3,15 m²

CHAMBRE 1
s.p. = 14,0 m²
s.v. = 3,15 m²

CHAMBRE 1
s.p. = 14,0 m²
s.v. = 3,15 m²

CHAMBRE 2
s.p. = 14,1 m²
s.v. = 3,15 m²

CHAMBRE 2
s.p. = 14,1 m²
s.v. = 3,15 m²

CHAMBRE 2
s.p. = 14,1 m²
s.v. = 3,15 m²


CHAMBRE 3
s.p. = 14,1 m²
s.v. = 3,15 m²

CHAMBRE 3
s.p. = 14,1 m²
s.v. = 3,15 m²

CHAMBRE 3
s.p. = 14,1 m²
s.v. = 3,15 m²

COMPOSITION FACADE:
- crépi extérieur 1 cm
- isolation périphérique 18 cm
- Brique terre-cuite 17,5 cm
- crépi intérieur 1 cm

COMPOSITION FACADE:
- crépi extérieur 1 cm
- isolation périphérique 18 cm
- Brique terre-cuite 17,5 cm
- crépi intérieur 1 cm

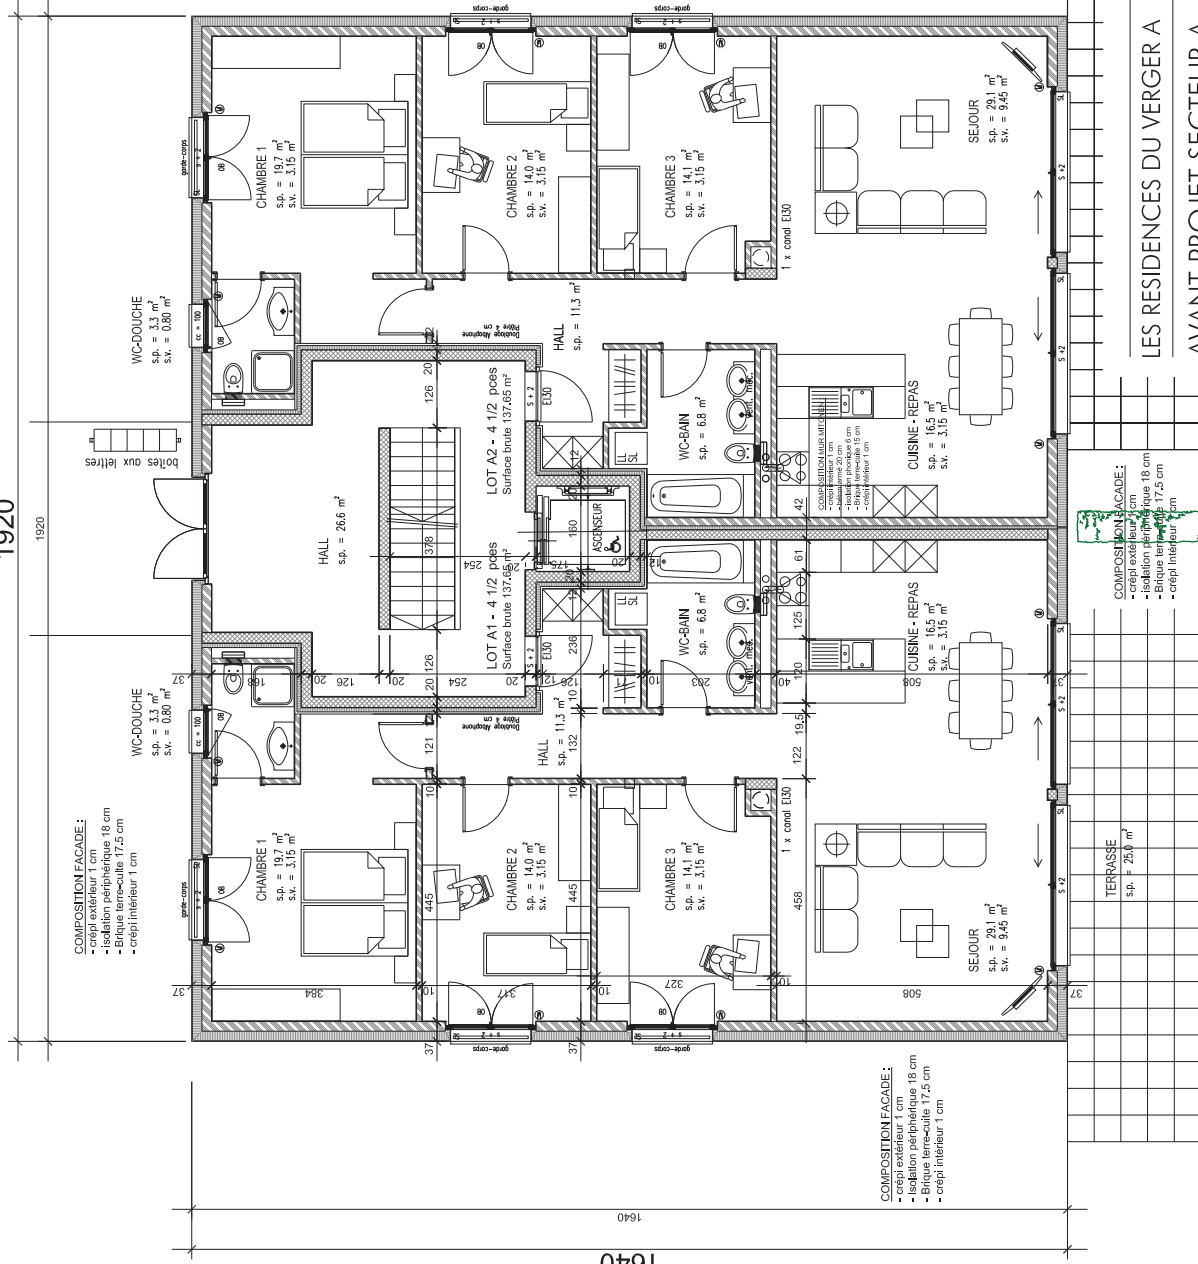

1640

LES RESIDENCES DU VERGER A - LIGNIERES
AVANT PROJET SECTEUR A
NIVEAU 0 - ETAGE TYPE

14038


Phase :
Etat :
AVANT-PROJET
PROVISoire
17.02.2015
Créé le :
Modifié le :
Indice :
Variante :
103
v00



1:100
Echelle :
Format :
A3
Dessin créé par : cm

1920

1920

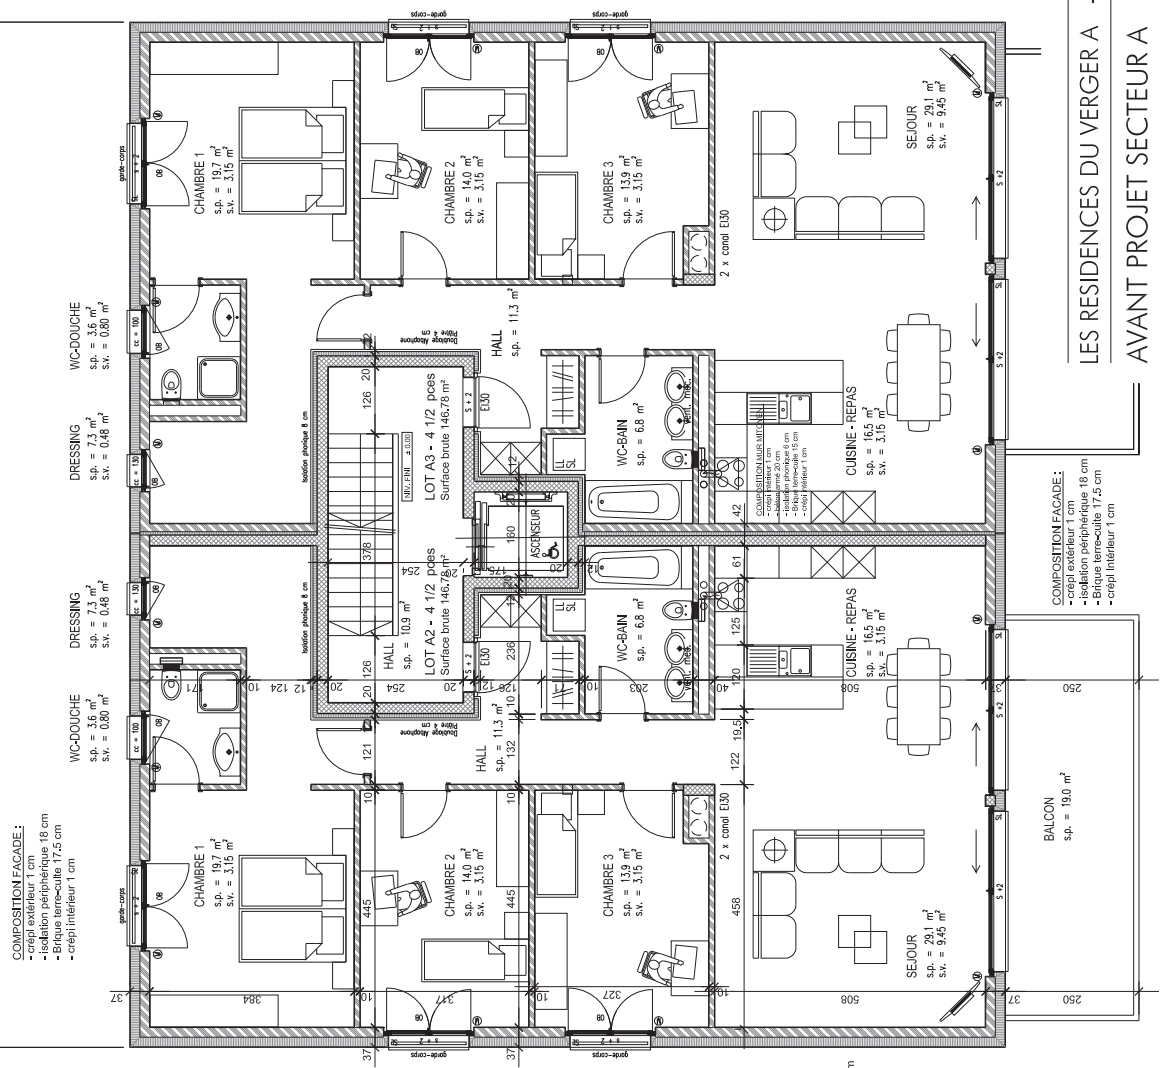

1640

LES RESIDENCES DU VERGER A - LIGNIERES

AVANT PROJET SECTEUR A
NIVEAU 1 - ETAGE TYPE


1.51.4_Batigestion_Residences du Verger Lignieres_Enquete bâtiment 2015_02_20




ECHELLE : 1:100

Phase :
 Avant-Projet
 PROVISoire
 17.02.2015
 Créé le :
 Modifié le :
 Indice :
 Variante :
 103
 v00

Format : A3
 Dessin créé par : cm

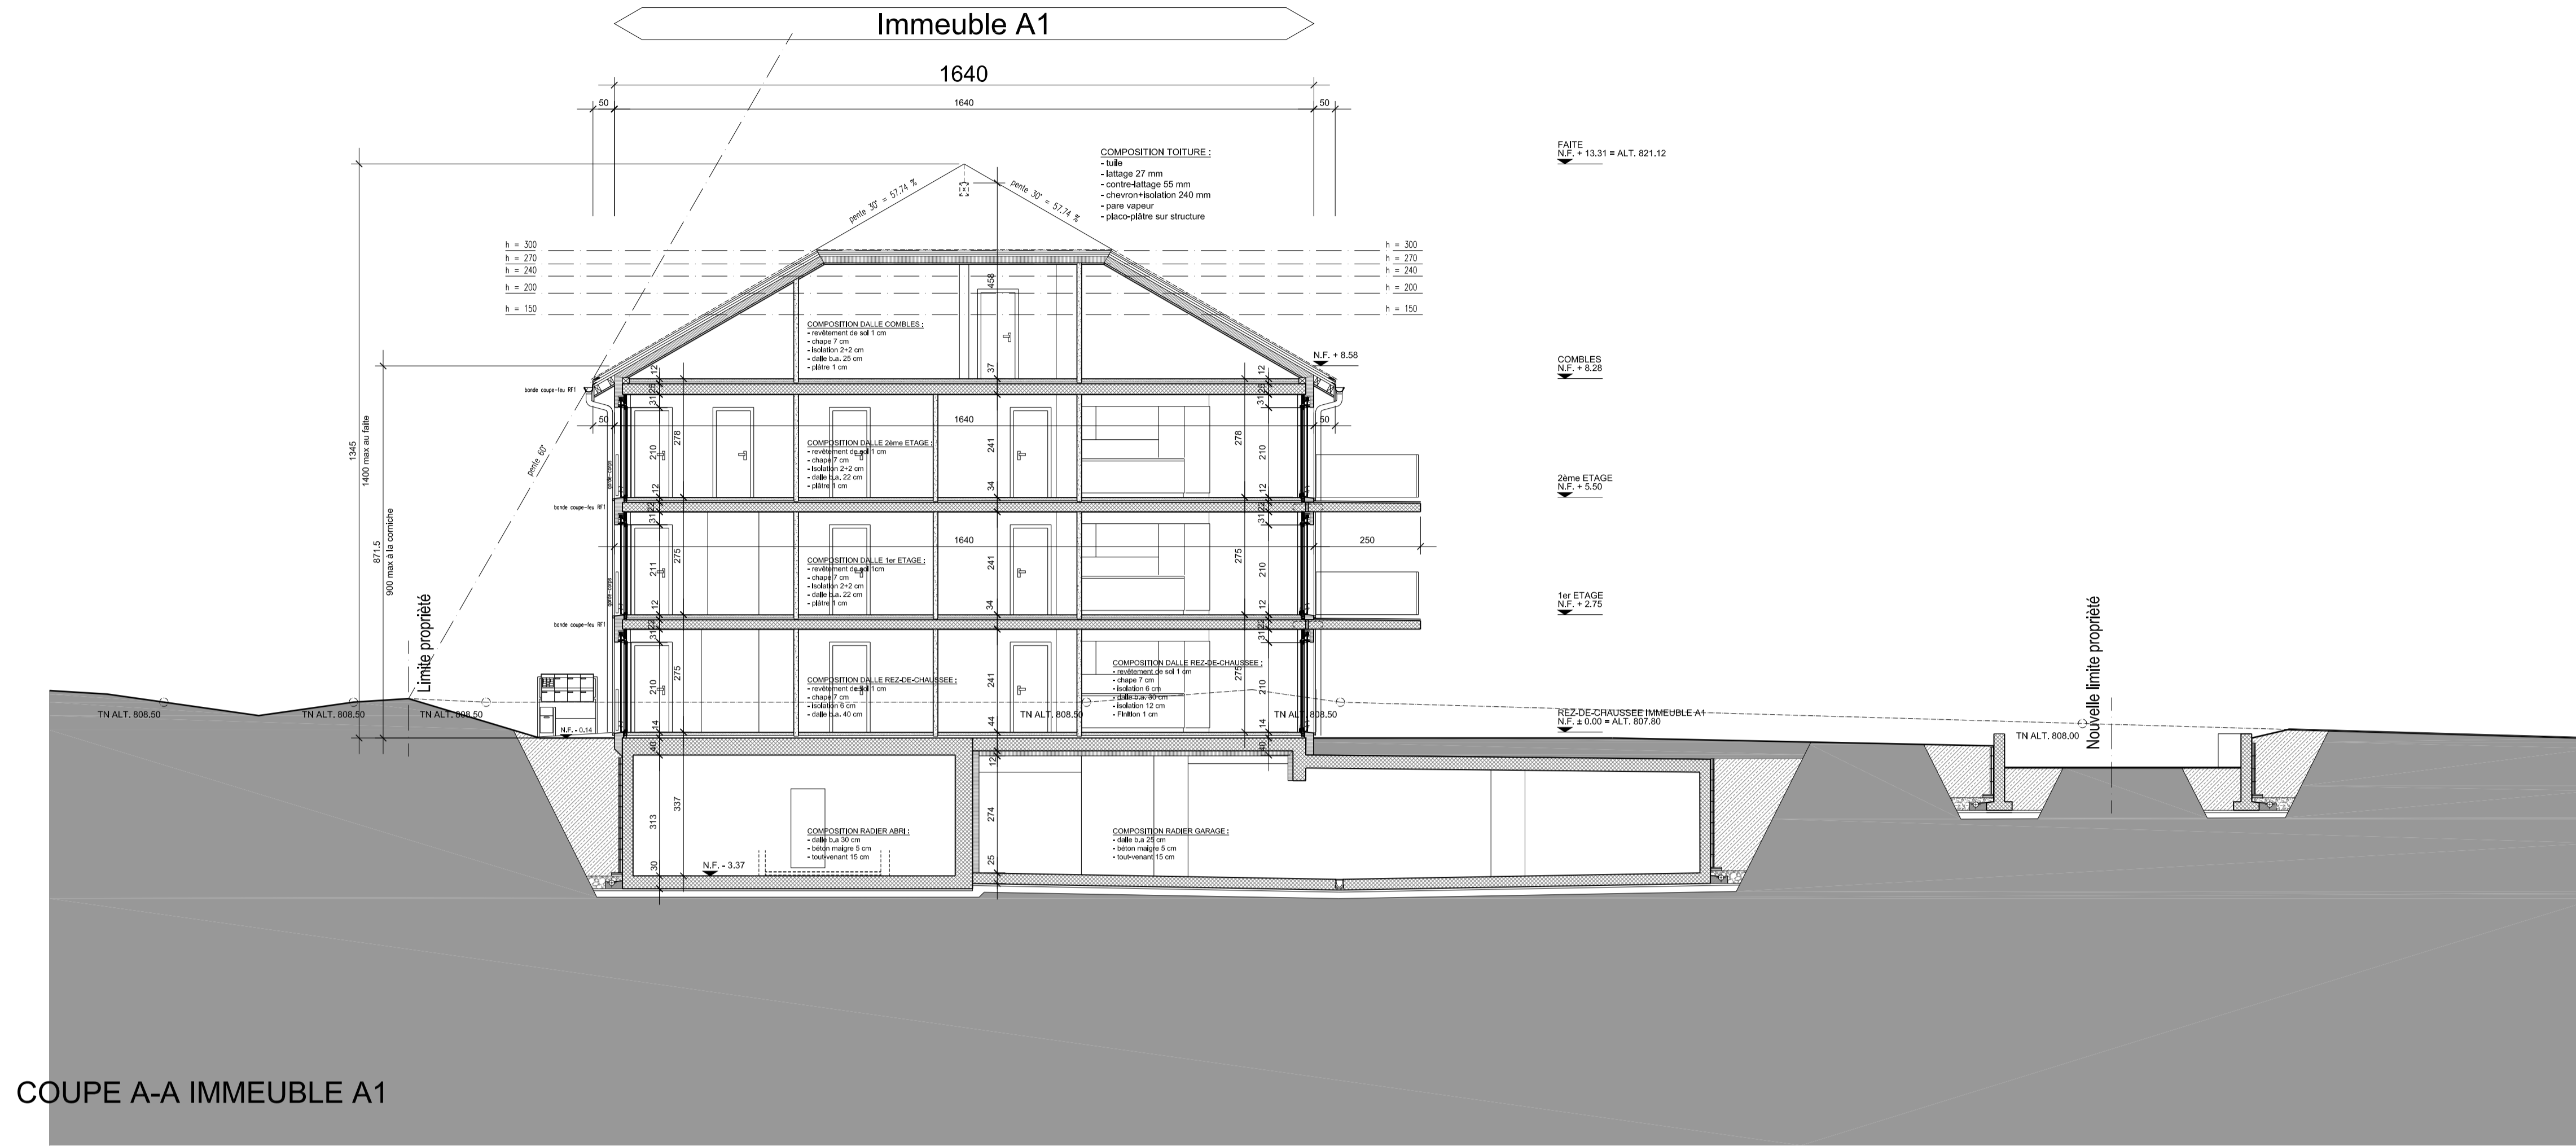

COUPE A-A IMMEUBLE A1

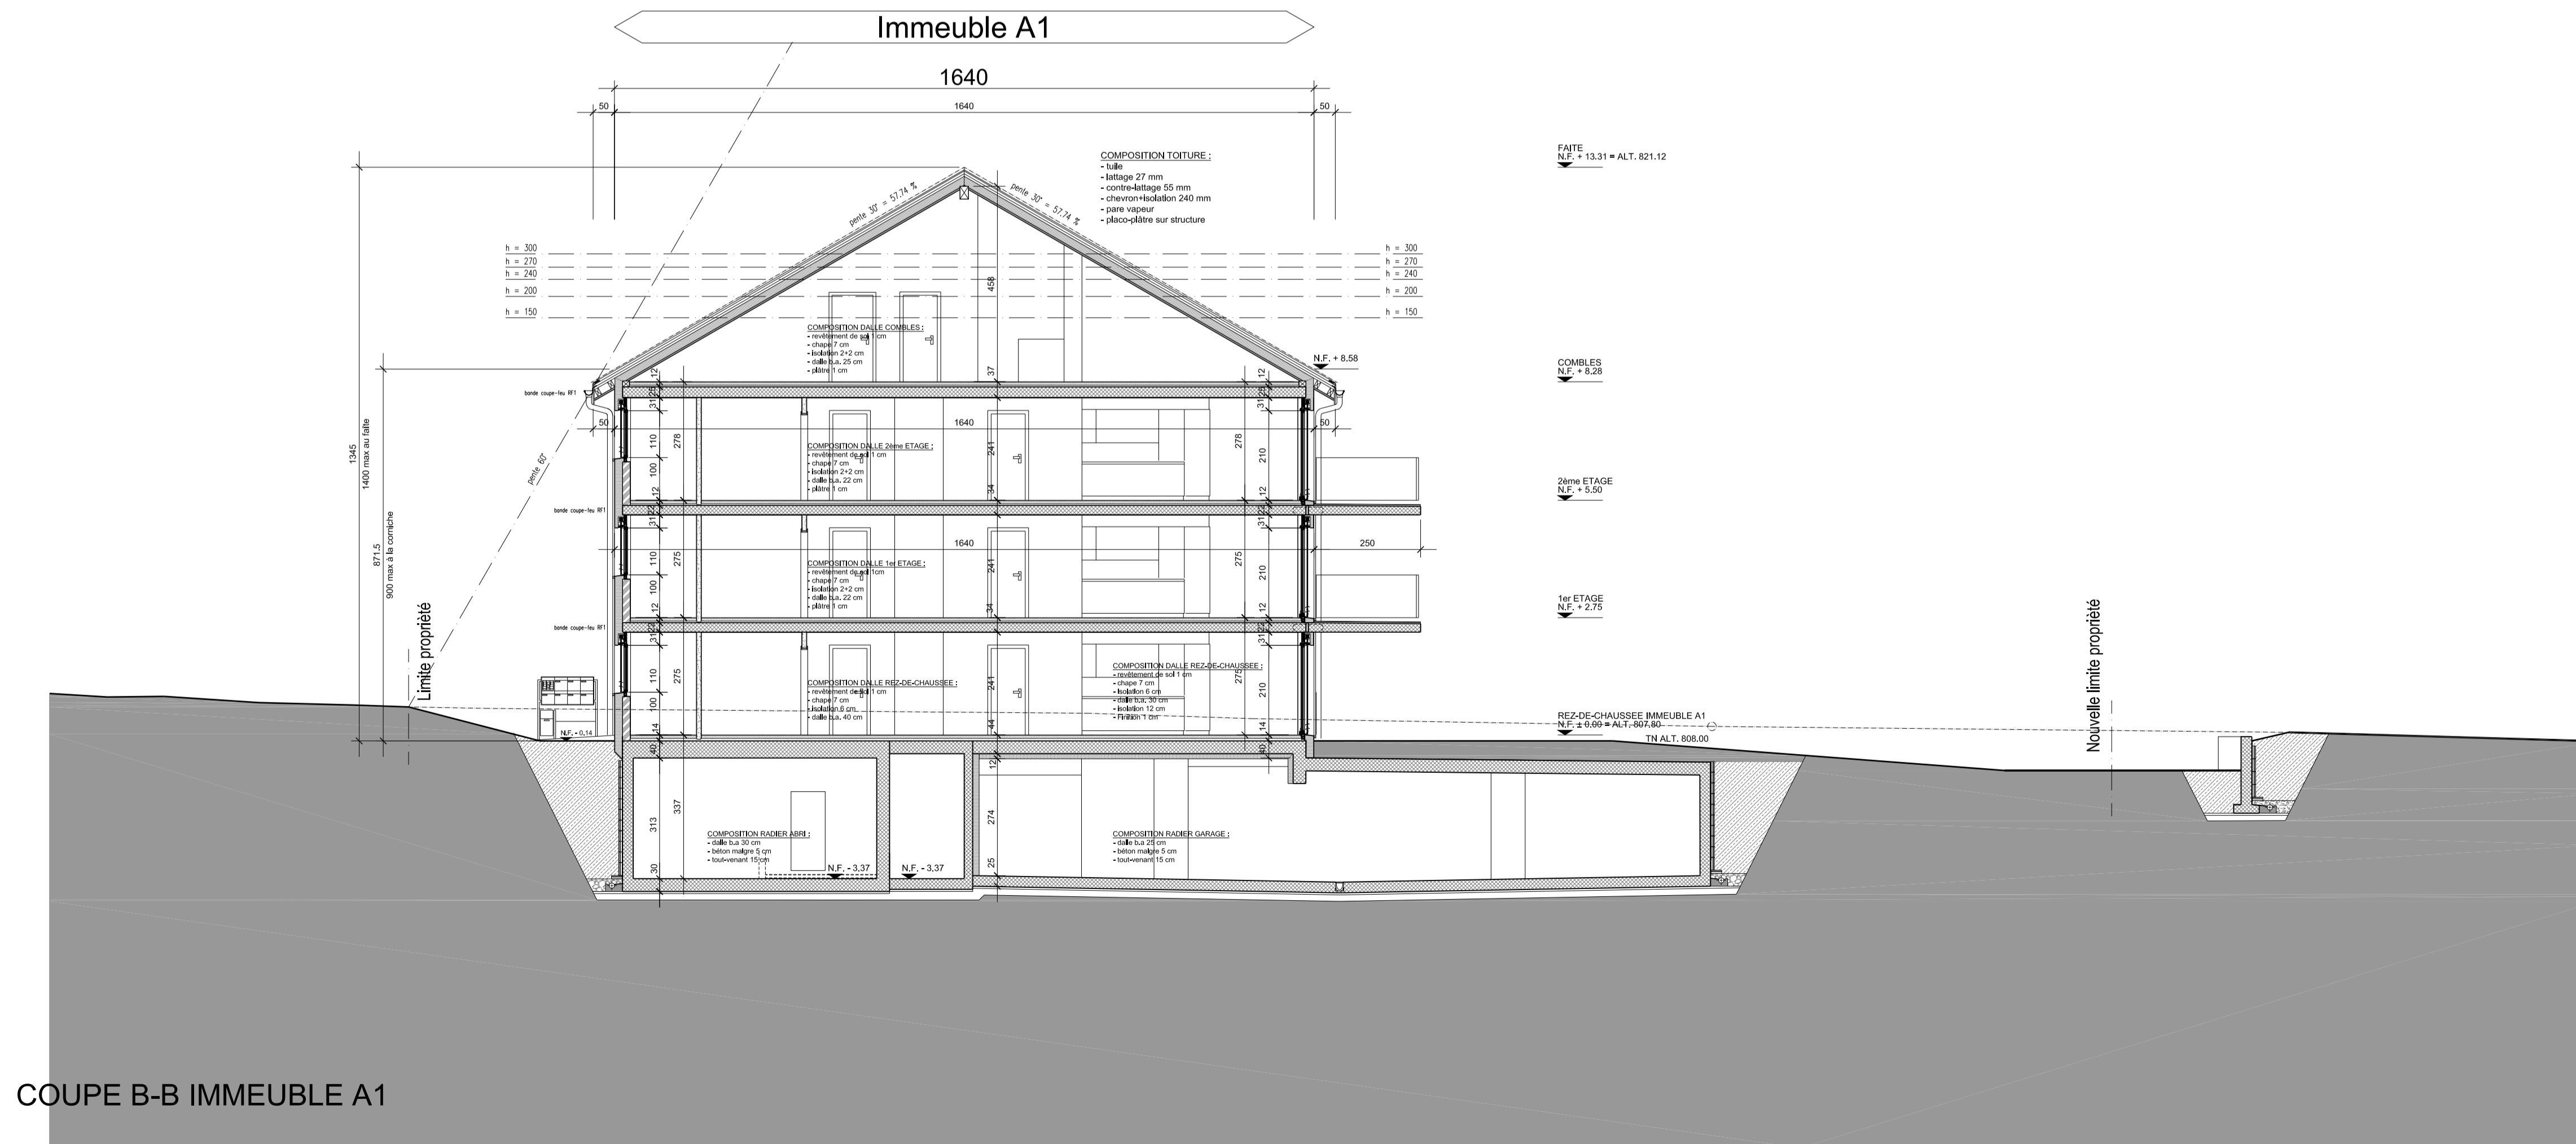

COUPE B-B IMMEUBLE A1

ABREVIATIONS

TN	Terrain naturel	Reg.	Regard de visite, rimplage	DEP	Descente eaux pluviales	S	Seuil
TF	Terrain futur	C	Couverture	CV	Gaine de ventilation	Lint.	Linteau
NV	Niveau supérieur	E	Entrée	CS	Condit de sol	CC	Contre-cour
NI	Niveau inférieur	S	Sortie	GS	Galle de sol	SL	Sourde-loup
NSD	Niveau sous dalle	R	Radier	PI	Porte incendie		
FB	Fond béton	CH	Châssis de renvoi				
FF	Fond fini	Sph. S	Siphon de sol, de cour	EU	Eaux usées	VS	Vitrage simple
		Av.	Avant	EU Ind.	Eaux usées industrielles	VI	Vitrage isolant
		EP	Eaux pluviales	Dec.	Décolorant	VR	Vide à niveau
		EC	Eaux claires	Sép. Gr.	Séparateur de graisses	SL	Store à lamelles
		Dép.	Dépot	Sép. Hydr.	Sép. d'hydrocarbures	ST	Store en toile
		DR	Disjoncteur	CH	Calorifère de chute	AM	Manuel
		PF	Purif. frottant	VCH	Ventilation de CH	/E	Électrique

LEGENDE

Existant	Béton	Plâtre	Chauffage
Nouveau	Métal	Chape	Électrique
A démolir	Brique	Revetement bois	Serrurerie
	Bois		Ventilation
	Isolation		
	Étranché		

LE REQUERANT : ARCHITECTE :



LES RESIDENCES DU VERGER A - LIGNIERES 14038

MISE A L'ENQUETE SECTEUR A
COUPE A-A ET COUPE B-B - IMMEUBLE A1

Phase :
Etat :
Cotes le :
Modifié le :
Indice :
Version :


01.06.2015
#01
#00

1514_Batigestion_Residences du Verger Lignieres_Enquete bâtiment 2015_06_02


Batigestion SA
Centre du village 1
2043 Boulevardiers
www.batigestion.ch
022 838 15 00
certifié ISO 9001/14001

ÉCHELLE : 1:100

Format : A4xG
Dessin créé par : cm
0m 1m 5m 10m

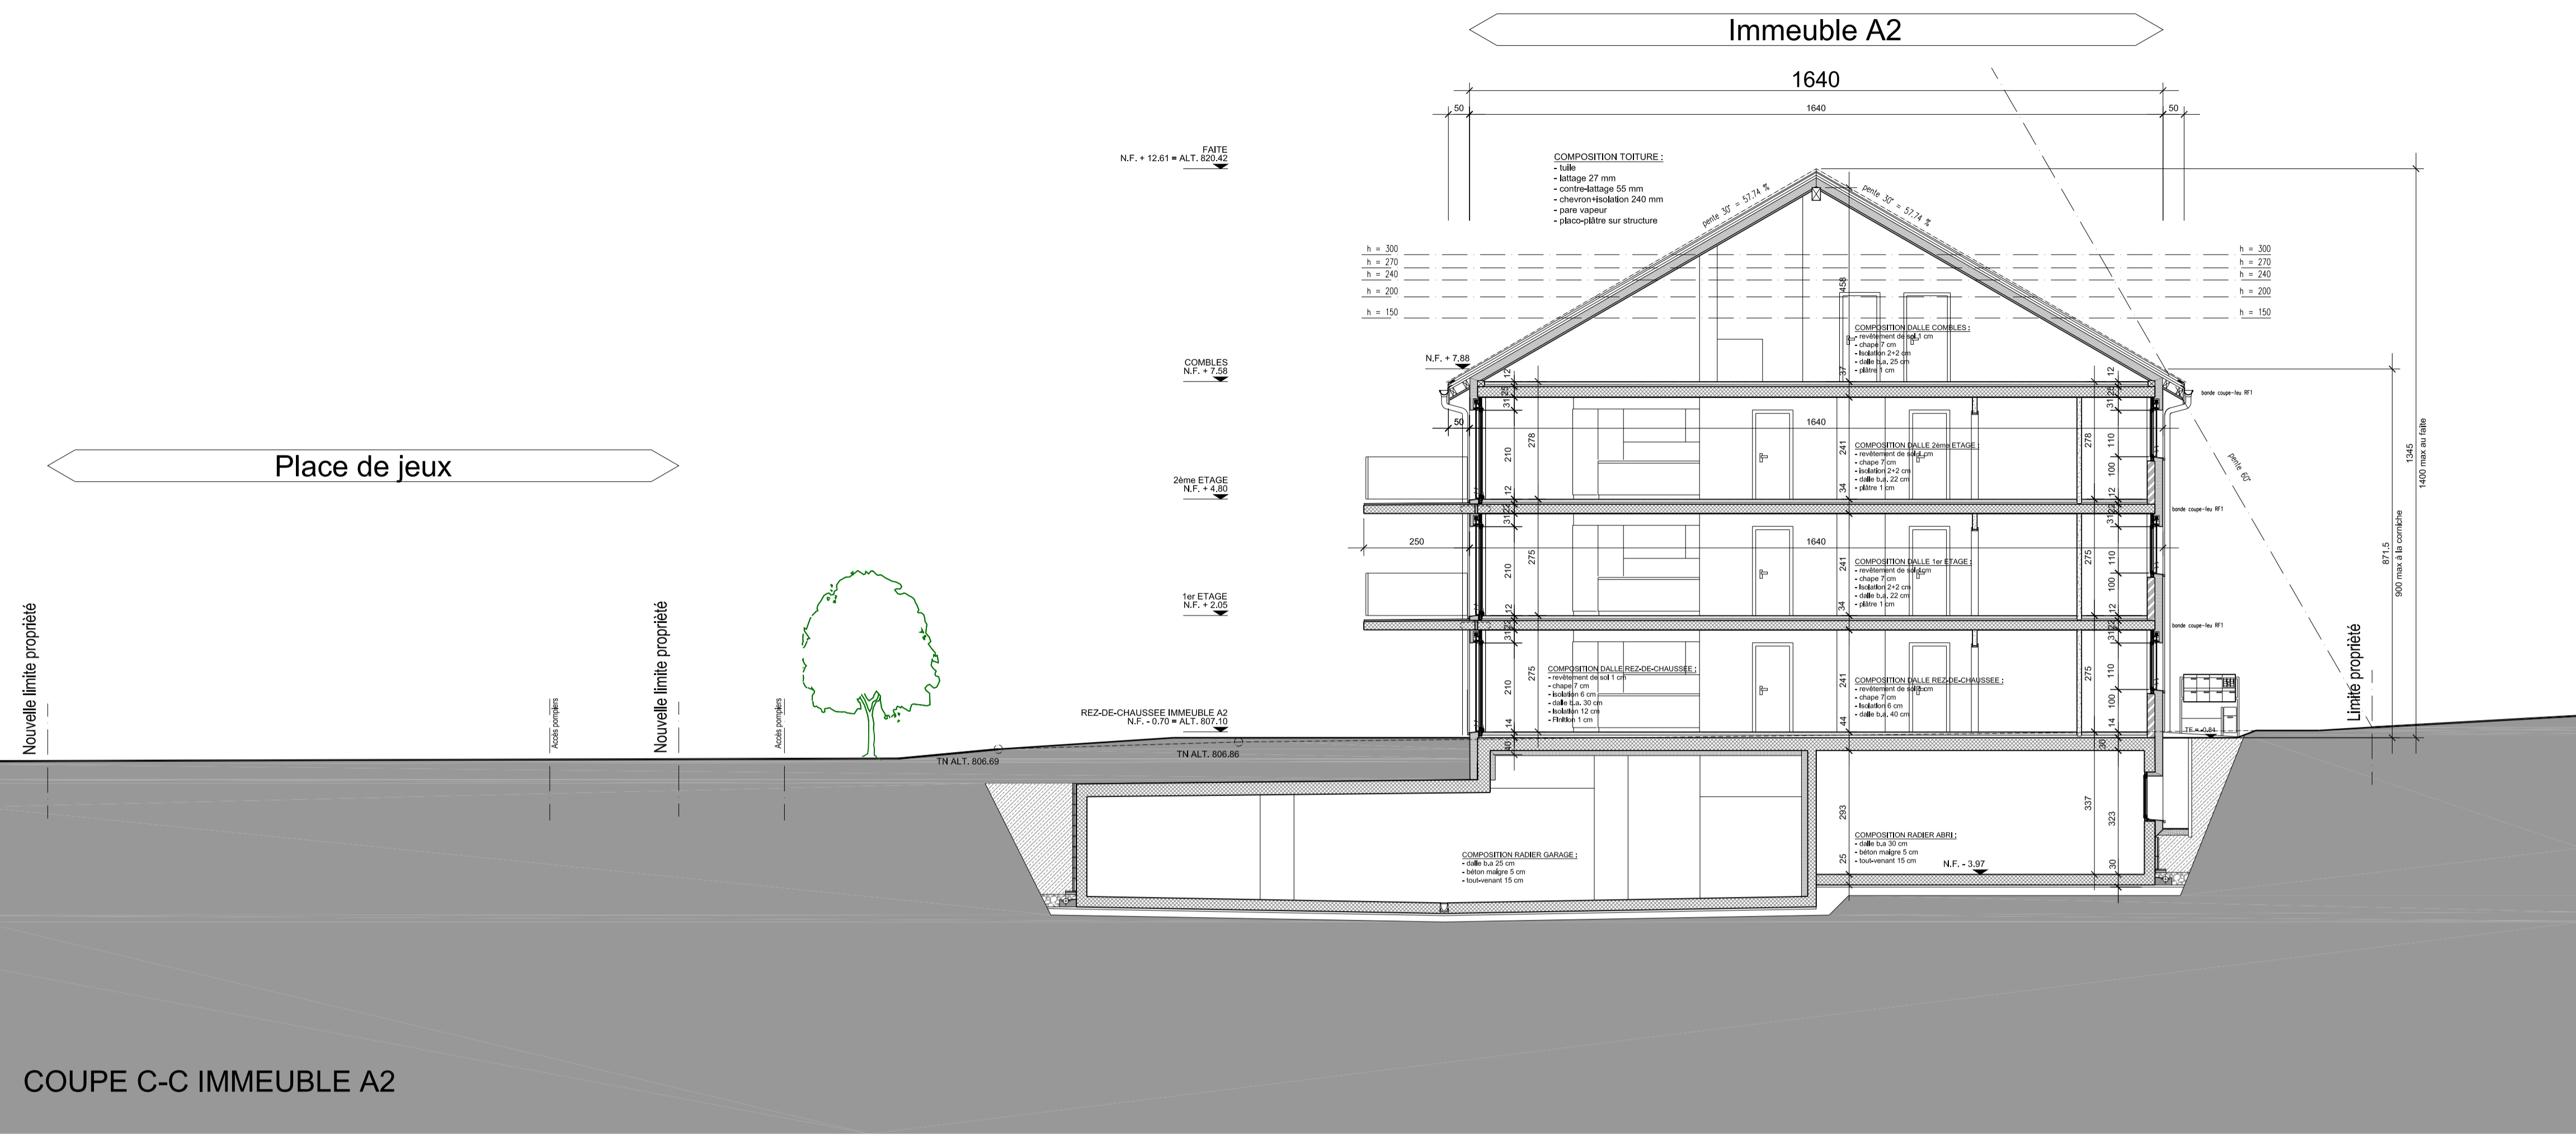

COUPE C-C IMMEUBLE A2

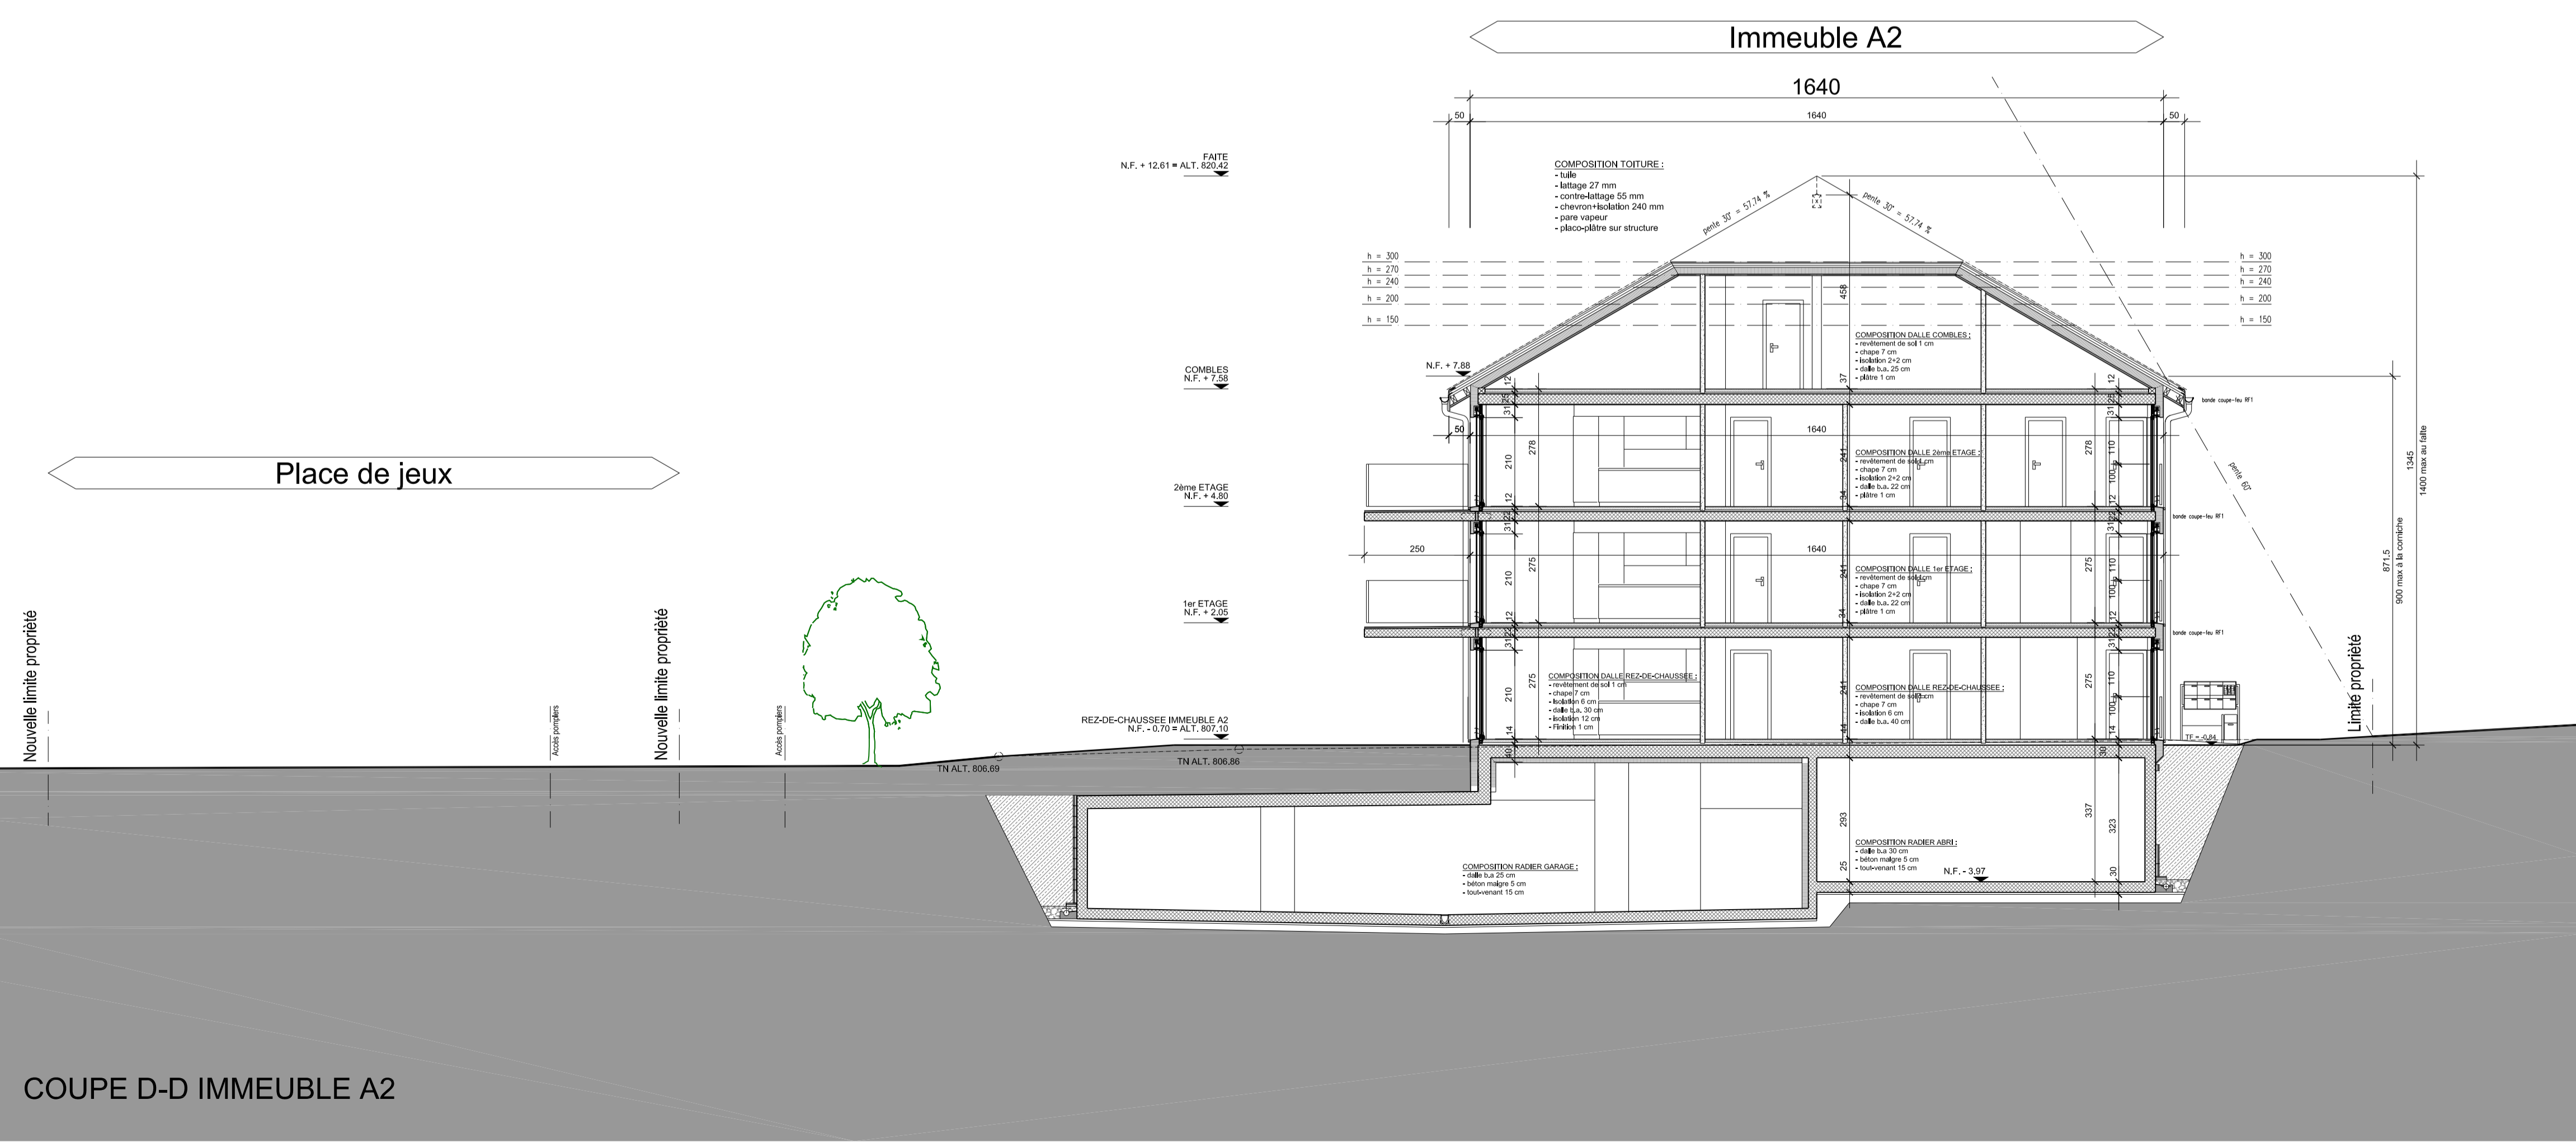

COUPE D-D IMMEUBLE A2

ABREVIATIONS

TN	Terrain naturel	Reg.	Regard de visite, rincepipe	DEP	Descente eaux pluviales	S	Seuil	
TF	Terrain futur	C	Couverture	GV	Gaine de ventilation	Limt.	Linteau	
NIV	Niveau supérieur	E	Entrée	CS	Condit de sol	CC	Contre-cour	
NS	Niveau inférieur	S	Sortie	GS	Grisle de sol	SL	Sour-de-loup	
NI	Niveau intermédiaire	R	Rouler	P	Plaque incendie			
NSD	Niveau sous dalle	CN	Châssis de nettoyage			EU	Eaux usées	
FB	Fond béton	Sph. S	Siphon de sol, de cour	Av.	Avant	EU ind.	Eaux usées industrielles	
FF	Fond fer			EP	Ecou pluviales	Dec.	Décolorant	
				EC	Eaux claires	Sép. Gr.	Séparateur de graisses	
				Dép.	Dépot	Sép. Hydr.	Sép. d'hydrocarbures	
				DR	Drain	CH	Colonne de chute	
				PF	Purif filtrant	VCH	Ventilation de CH	
							VE	Ventilateur
							VI	Vitrage isolant
							VR	Vide à niveau
							SL	Store à lamelles
							ST	Store en toile
							AM	Manuel
							JE	Électrique

LEGENDE

[Hatched]	Béton	[Hatched]	Pierre	[Hatched]	Chouffage
[Hatched]	Alu	[Hatched]	Chape	[Hatched]	Electricité
[Hatched]	Briques	[Hatched]	Revêtement bois	[Hatched]	Sonnette
[Hatched]	Bois	[Hatched]		[Hatched]	Ventilation
[Hatched]	Isolation	[Hatched]		[Hatched]	
[Hatched]	Étanchéité	[Hatched]		[Hatched]	

LE REQUERANT : ARCHITECTE :

JPG & Partner Sàrl

LES RESIDENCES DU VERGER A - LIGNIERES 14038

MISE A L'ENQUETE SECTEUR A
COUPE C-C ET COUPE D-D - IMMEUBLE A2

Phase :
Etat :
Crée le : 01.06.2015
Modifié le :
Indice : 001
Version : 000


1514_Batigestion_Residences du Verger Lignieres_Enquete bâtiment 2015_06_02

Batigestion SA
Centre du village 1
2013 Boudierfars
www.batigestion.ch
022 825 15 00
certifié ISO 9001/14001


Format : A4,60
Dessin créé par : cm
Dm: 1m 5m 10m

Batigestion

LES RESIDENCES DU VERGER

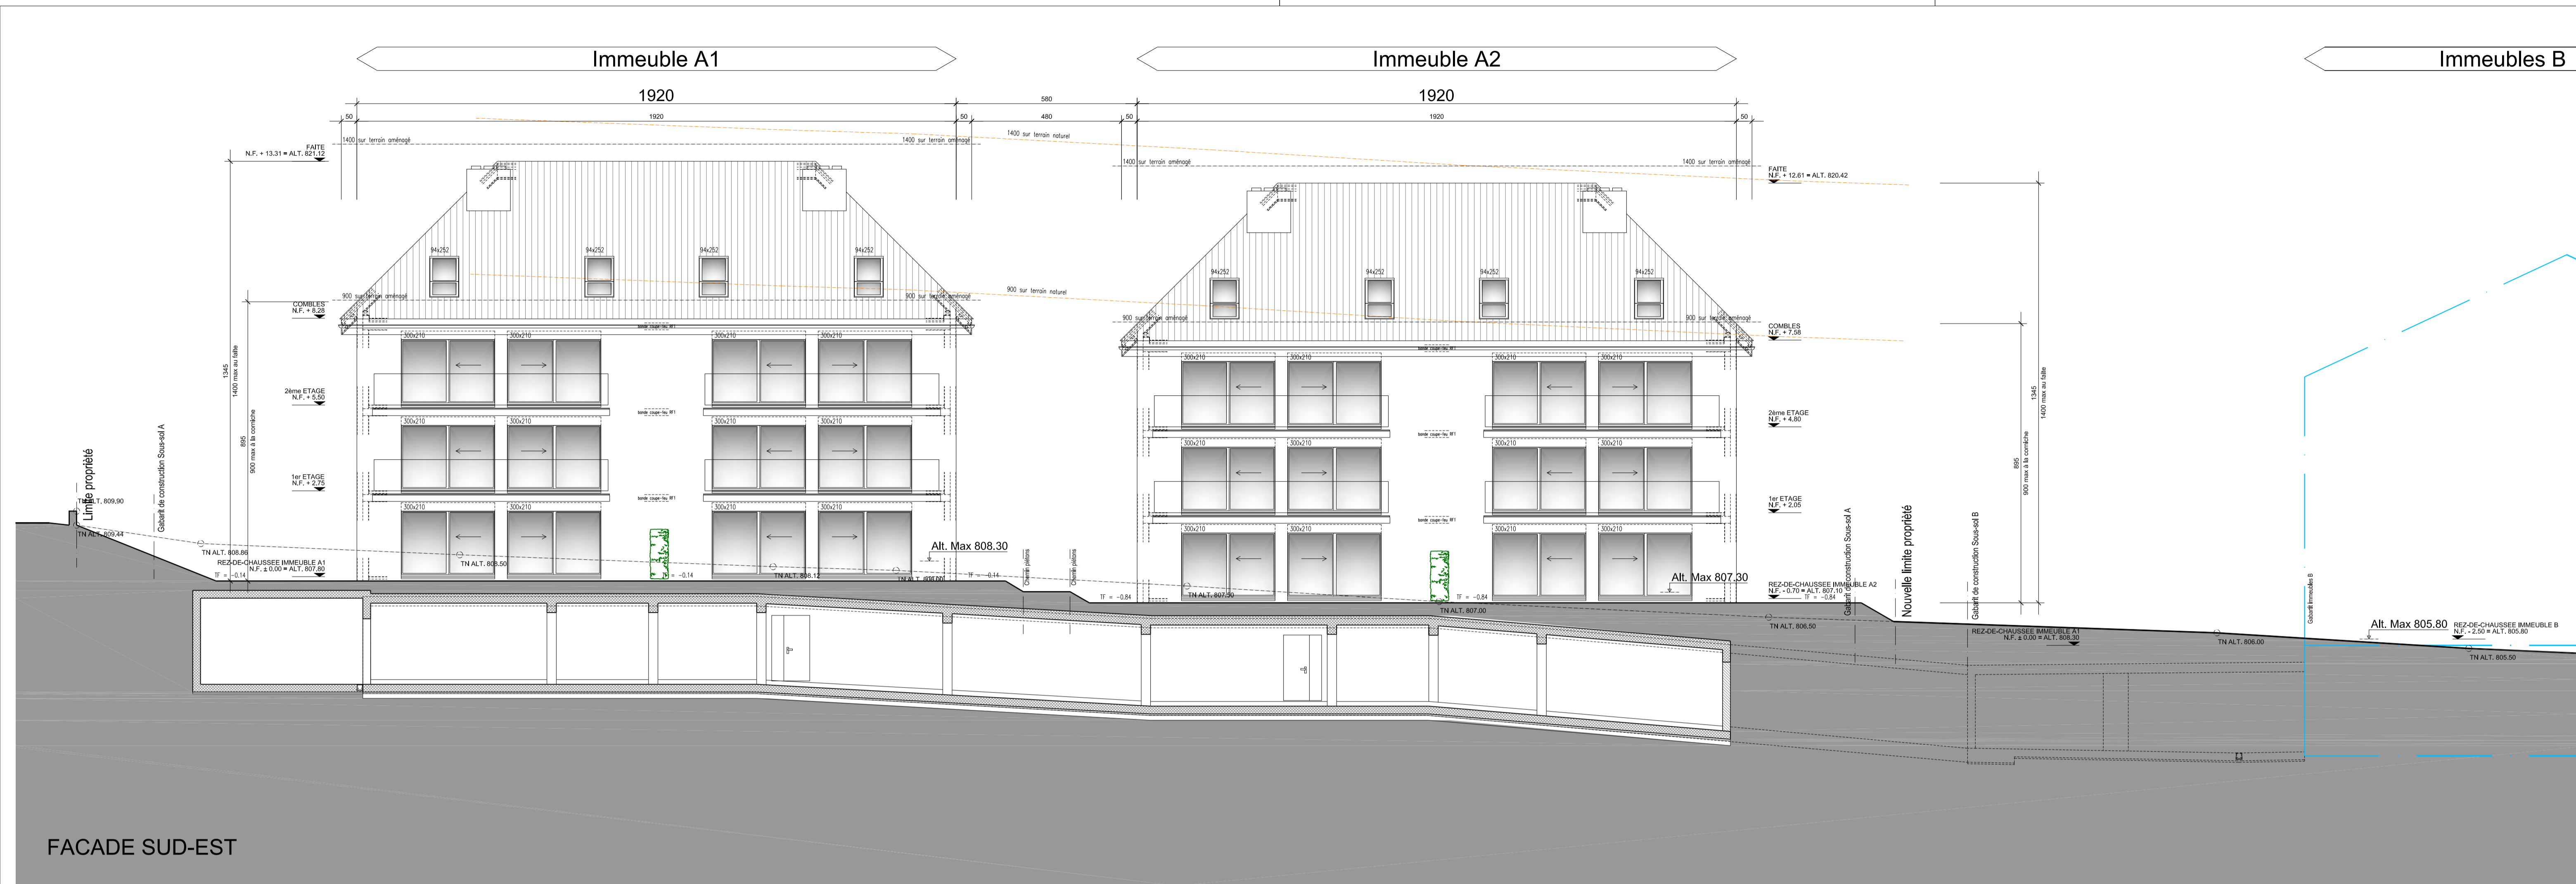

FACADE SUD-EST

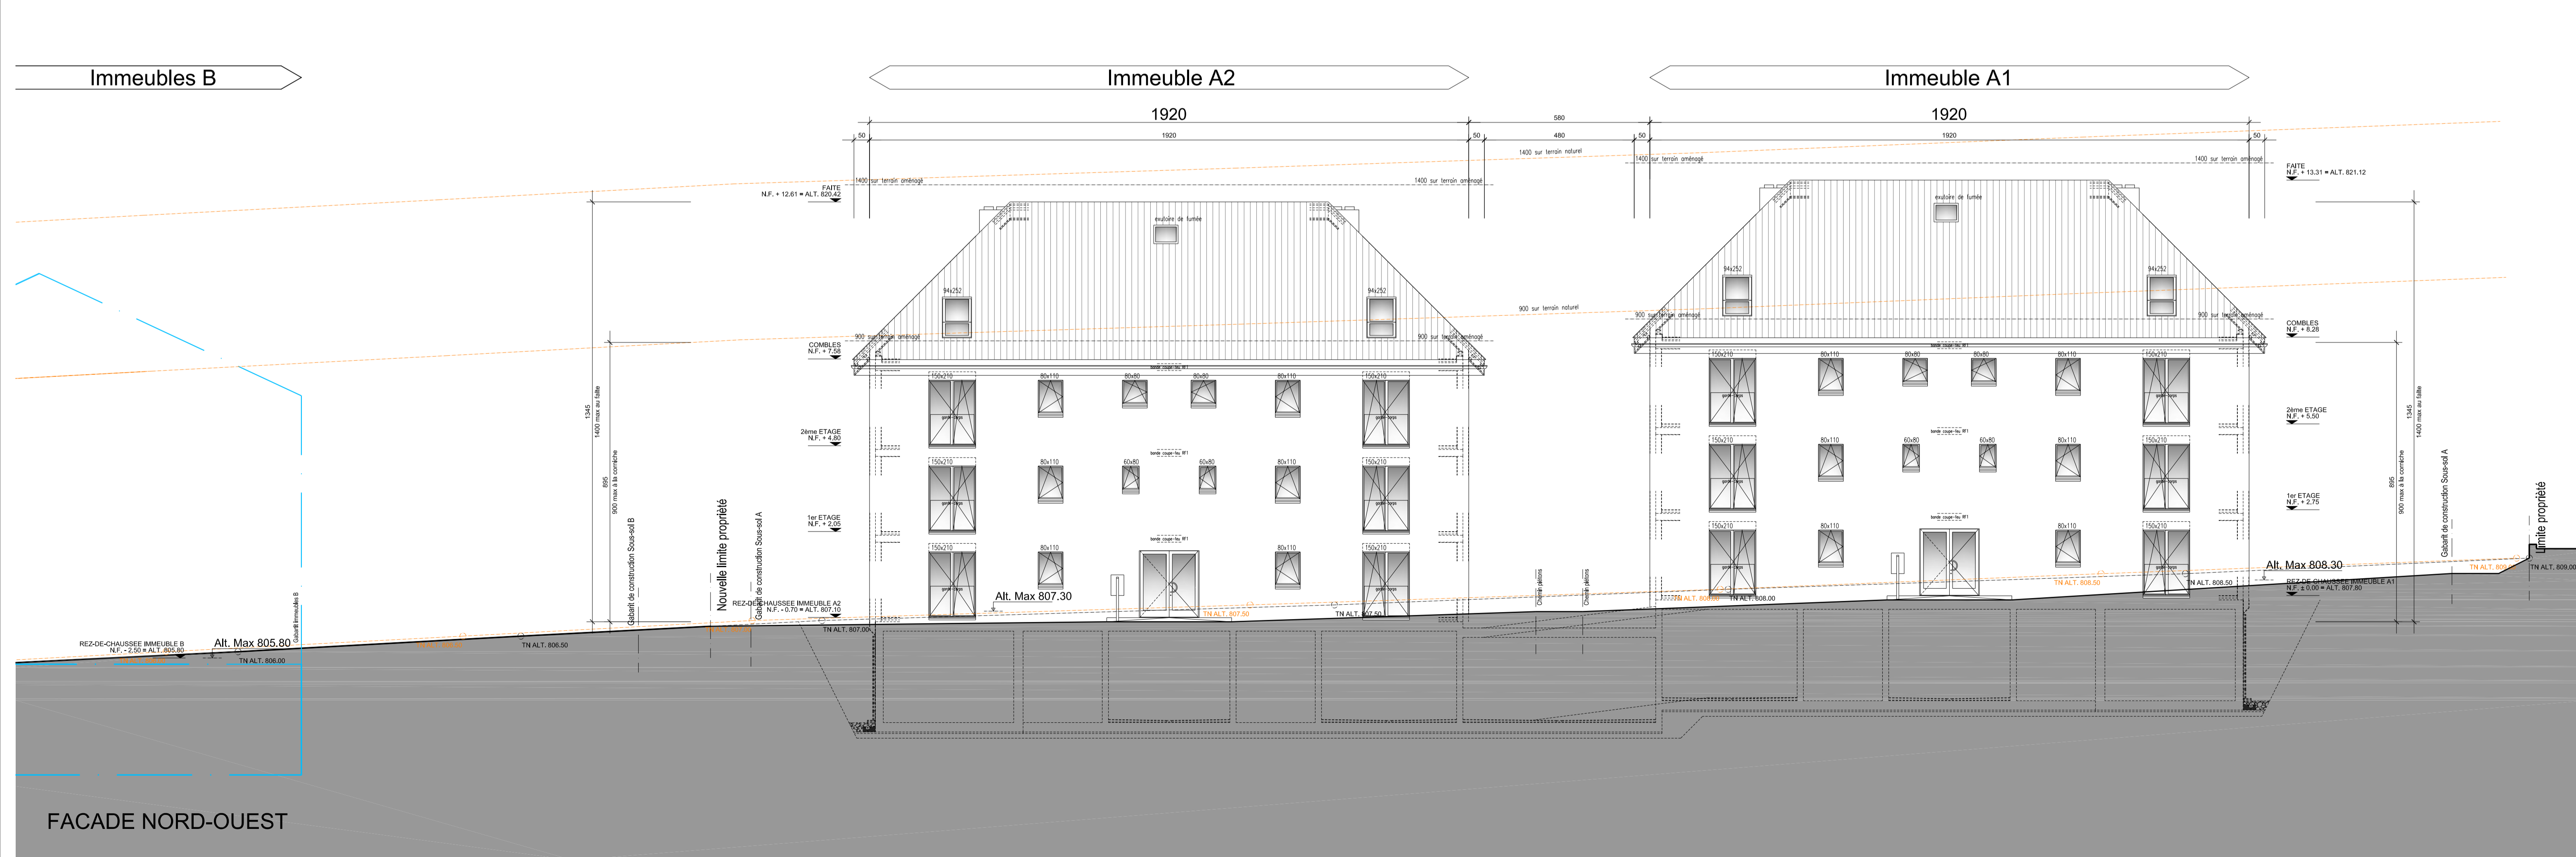

FACADE NORD-OUEST

ABBREVIATIONS

TN	Terrain naturel	Reg	Regard de visite, tirage	DEP	Descente eaux pluviales	S	Souff
TF	Terrain futur	C	Couvre-feu	CV	Gaine de ventilation	Jant	Joint
NB	Niveau	CS	Canal de sol	CC	Contre-cour	CC	Contre-cour
NS	Niveau supérieur	S	Sortie	GS	Galle de sol	SL	Sorte-de-bois
NB	Niveau inférieur	R	Rabat	PI	Pointe incendie		
NSD	Niveau sous dalle	ON	Office de nettoyage	EU	Eau usées	VS	Virage simple
FB	Fond fixe	Siph. S	Siphon de sol, de cour	EU ind.	Eau usées industrielles	VI	Virage isolant
FF	Fond fixe	Av.	Arrière	Déc.	Décanneur	VR	Virage à roulers
		EP	Eaux pluviales	Sc. Gr.	Séparateur de graisses	SL	Store à lamelles
		EC	Eaux évier	Sép. Hydr.	Sép. hydrocarbures	ST	Store en toile
		Dip	Dépot	CH	Calotte de chûne	JM	Joint
		SR	Sol	VCH	Ventilation de CH	/E	Électrique

LEGENDE

Béton	Plâtre	Choufage
Métal	Chape	Éclaircie
Escabe	Revêtement bois	Sortie
Bois		Ventilation
Bois		
Béton		
Étranché		

LE REQUÉRANT : ARCHITECTE :

JPG
Partner SA

LES RESIDENCES DU VERGER A - LIGNIERES

14038

MISE A L'ENQUETE SECTEUR A
FACADES LONGITUDINALES

1514_Batigestion_Residences du Verger Lignieres_Enquete batiment 2015_04_01

Projet :
Etat :
Crée le :
Modifié le :
Indice :
Version :

01.06.2015
001
002

BATIGESTION SA
c/o rue du village 1
2043 Boudeliers
www.batigestion.ch
032 / 858 15 00

ECHELLE : 1:100

Format : 105x60
Dessin créé par : cm

LES RESIDENCES DU VERGER A - LIGNIERES

14038

Projet :
Etat :
Crée le :
Modifié le :
Indice :
Version :

01.06.2015
001
002

BATIGESTION SA
c/o rue du village 1
2043 Boudeliers
www.batigestion.ch
032 / 858 15 00


ECHELLE : 1:100

Format : 105x60
Dessin créé par : cm


LES RESIDENCES DU VERGER A - LIGNIERES

14038



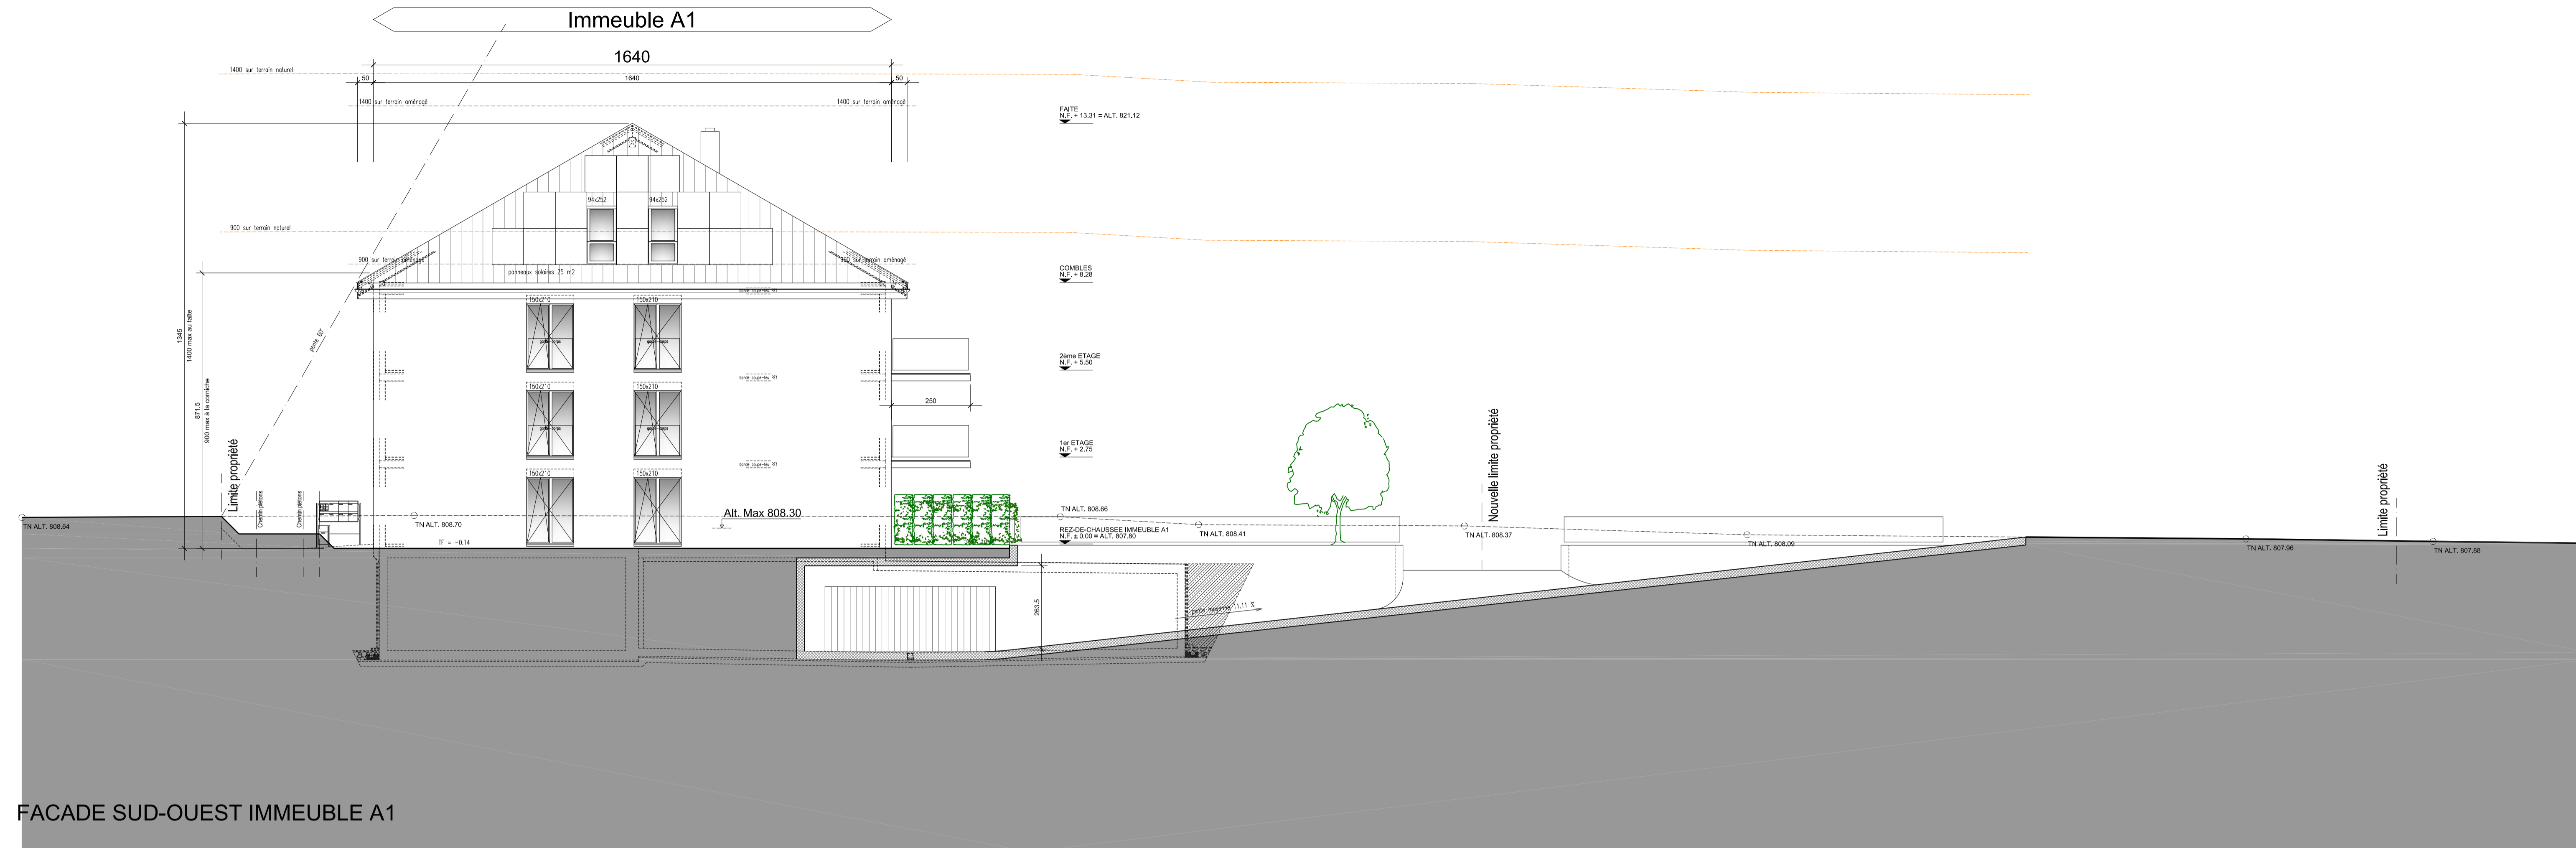

FACADE SUD-OUEST IMMEUBLE A1

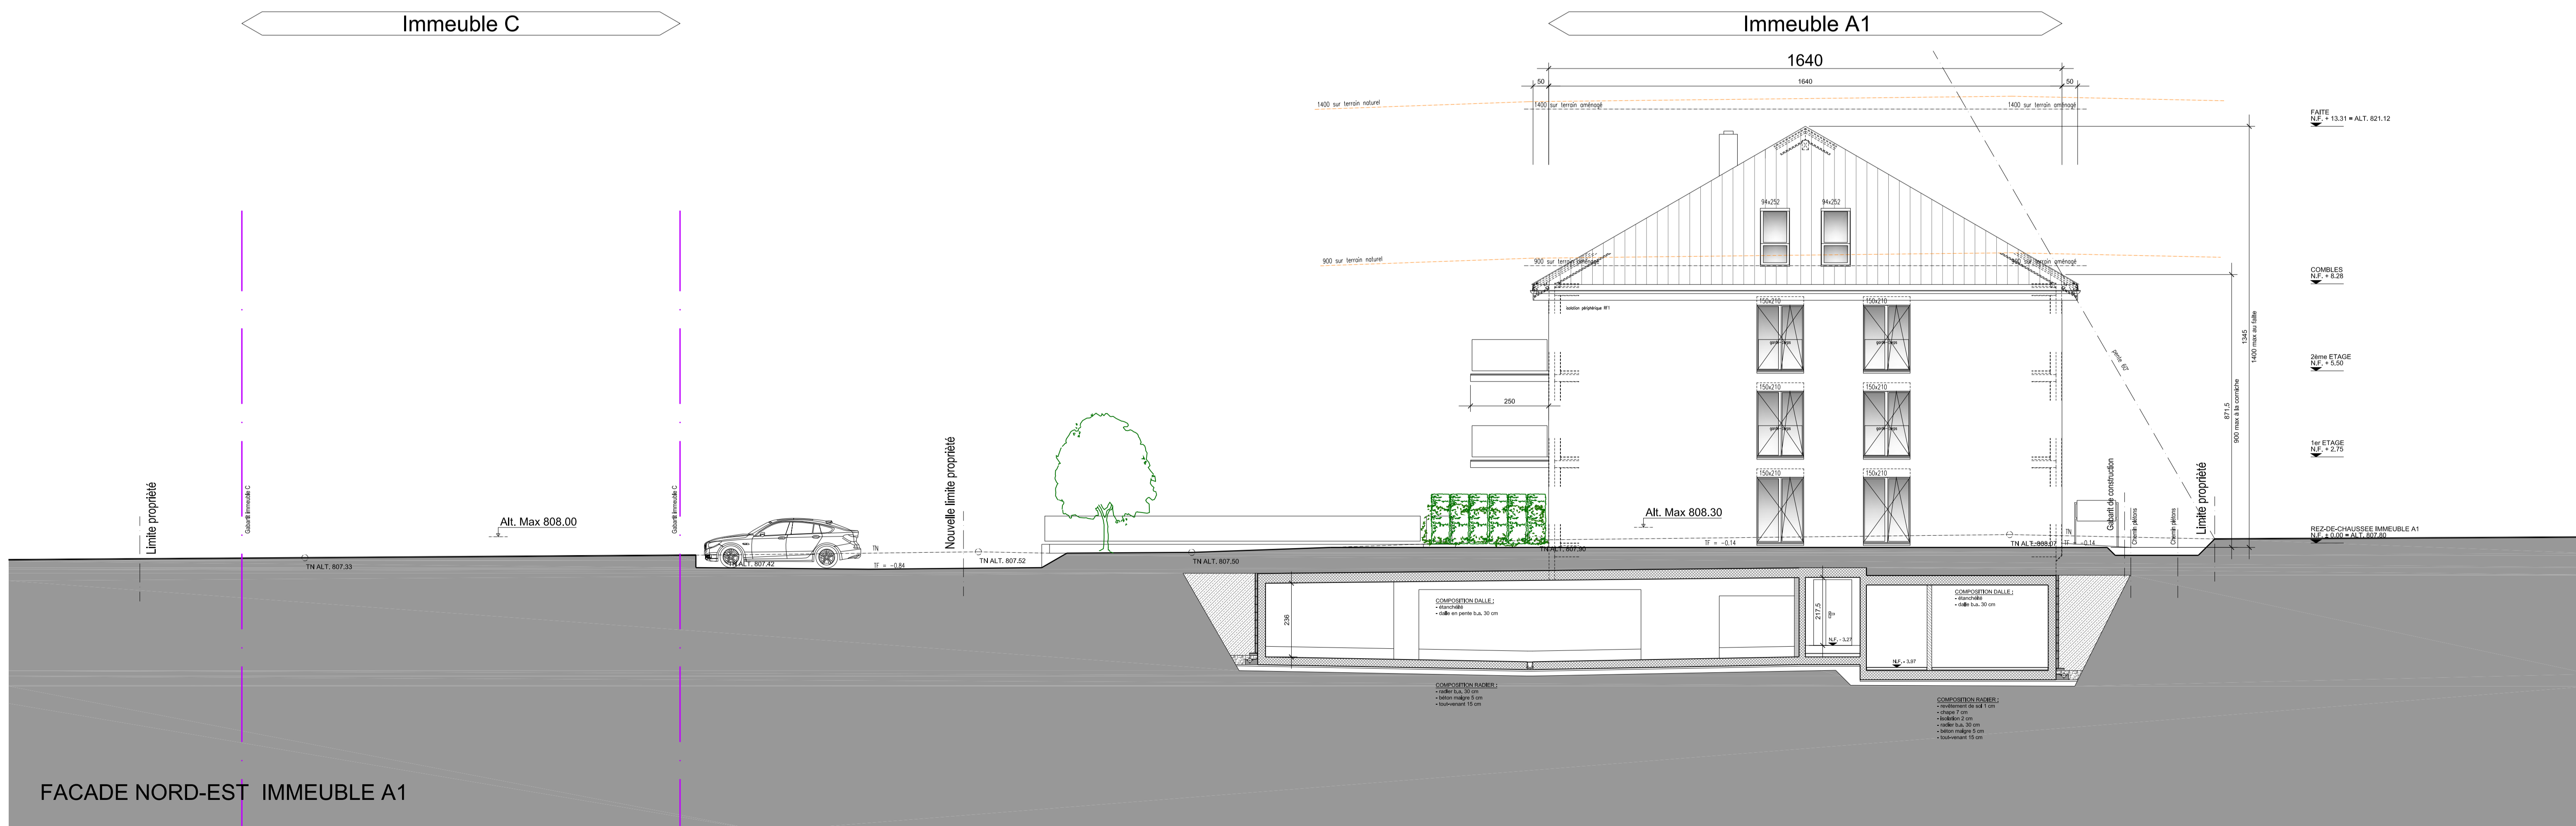

FACADE NORD-EST IMMEUBLE A1

ABBREVIATIONS

TN	Terrain naturel	Reg	Regard de visite, rince-eau	DEP	Descente eaux pluviales	S	Souff
TF	Terrain futur	C	Couverture	CV	Gaine de ventilation	Lanc	Linteau
NFV	Niveau	E	Érige	CS	Canal de sol	CC	Contre-coup
NS	Niveau supérieur	S	Sortie	GS	Galle de sol	CC	Contre-coup
NB	Niveau inférieur	R	Réguleur	PI	Pointe incendie	St	Soutè-coup
NSD	Niveau sous dalle	ON	Office de nettoyage	EU	Eau usées	VS	Vitrage simple
FB	Fond fixe	Sph. S	Siphon de sol, de cour	EU ind.	Eau usées industrielles	VI	Vitrage isolant
FF	Fond fixe	Ar	Arrière	DEC	Décanneur	VR	Vitrage à double vitrage
		EP	Eaux pluviales	Sép. Gr.	Séparateur de graisses	SL	Store à lamelles
		EC	Eaux évier	Sép. Hydr	Sép. hydrocarbures	ST	Store en toile
		Dip	Dépot	CH	Calorifère de chûne	JM	Manivelle
		DR	Drain	VCH	Ventilation de CH	/E	Électrique
		FF	Fuit filtrant				

LEGENDE

[Pattern]	Béton	[Pattern]	Plâtrerie	[Color]	Choufage
[Pattern]	Métal	[Pattern]	Chape	[Color]	Électrique
[Pattern]	Érige	[Pattern]	Revetement bois	[Color]	Sortie
[Pattern]	Bois	[Pattern]	-	[Color]	Ventilation
[Pattern]	Bois	[Pattern]	-	[Color]	-
[Pattern]	Bois	[Pattern]	-	[Color]	-
[Pattern]	Étréché	[Pattern]	-	[Color]	-

LE REQUÉRANT : ARCHITECTE :

JPG
Partner SA

LES RÉSIDENCES DU VERGER A - LIGNIÈRES 14038

MISE A L'ENQUÊTE SECTEUR A
FACADES TRANSVERSALES - IMMEUBLE A1

1514_Batigestion_Residences du Verger Lignièrès_Enquête bâtiment 2015_04_01

Projet :
État :
Créé le : 01.06.2015
Modifié le :
Indice : 001
Version : 000


Batigestion

BATIGESTION SA
Centre du village 1
2043 Boulevard
www.batigestion.ch
032 / 858 15 00
certifié ISO 9001/14001


ECHELLE : 1:100

Format : 105x60
Dessin 046 par : cm
0m 1m 5m 10m



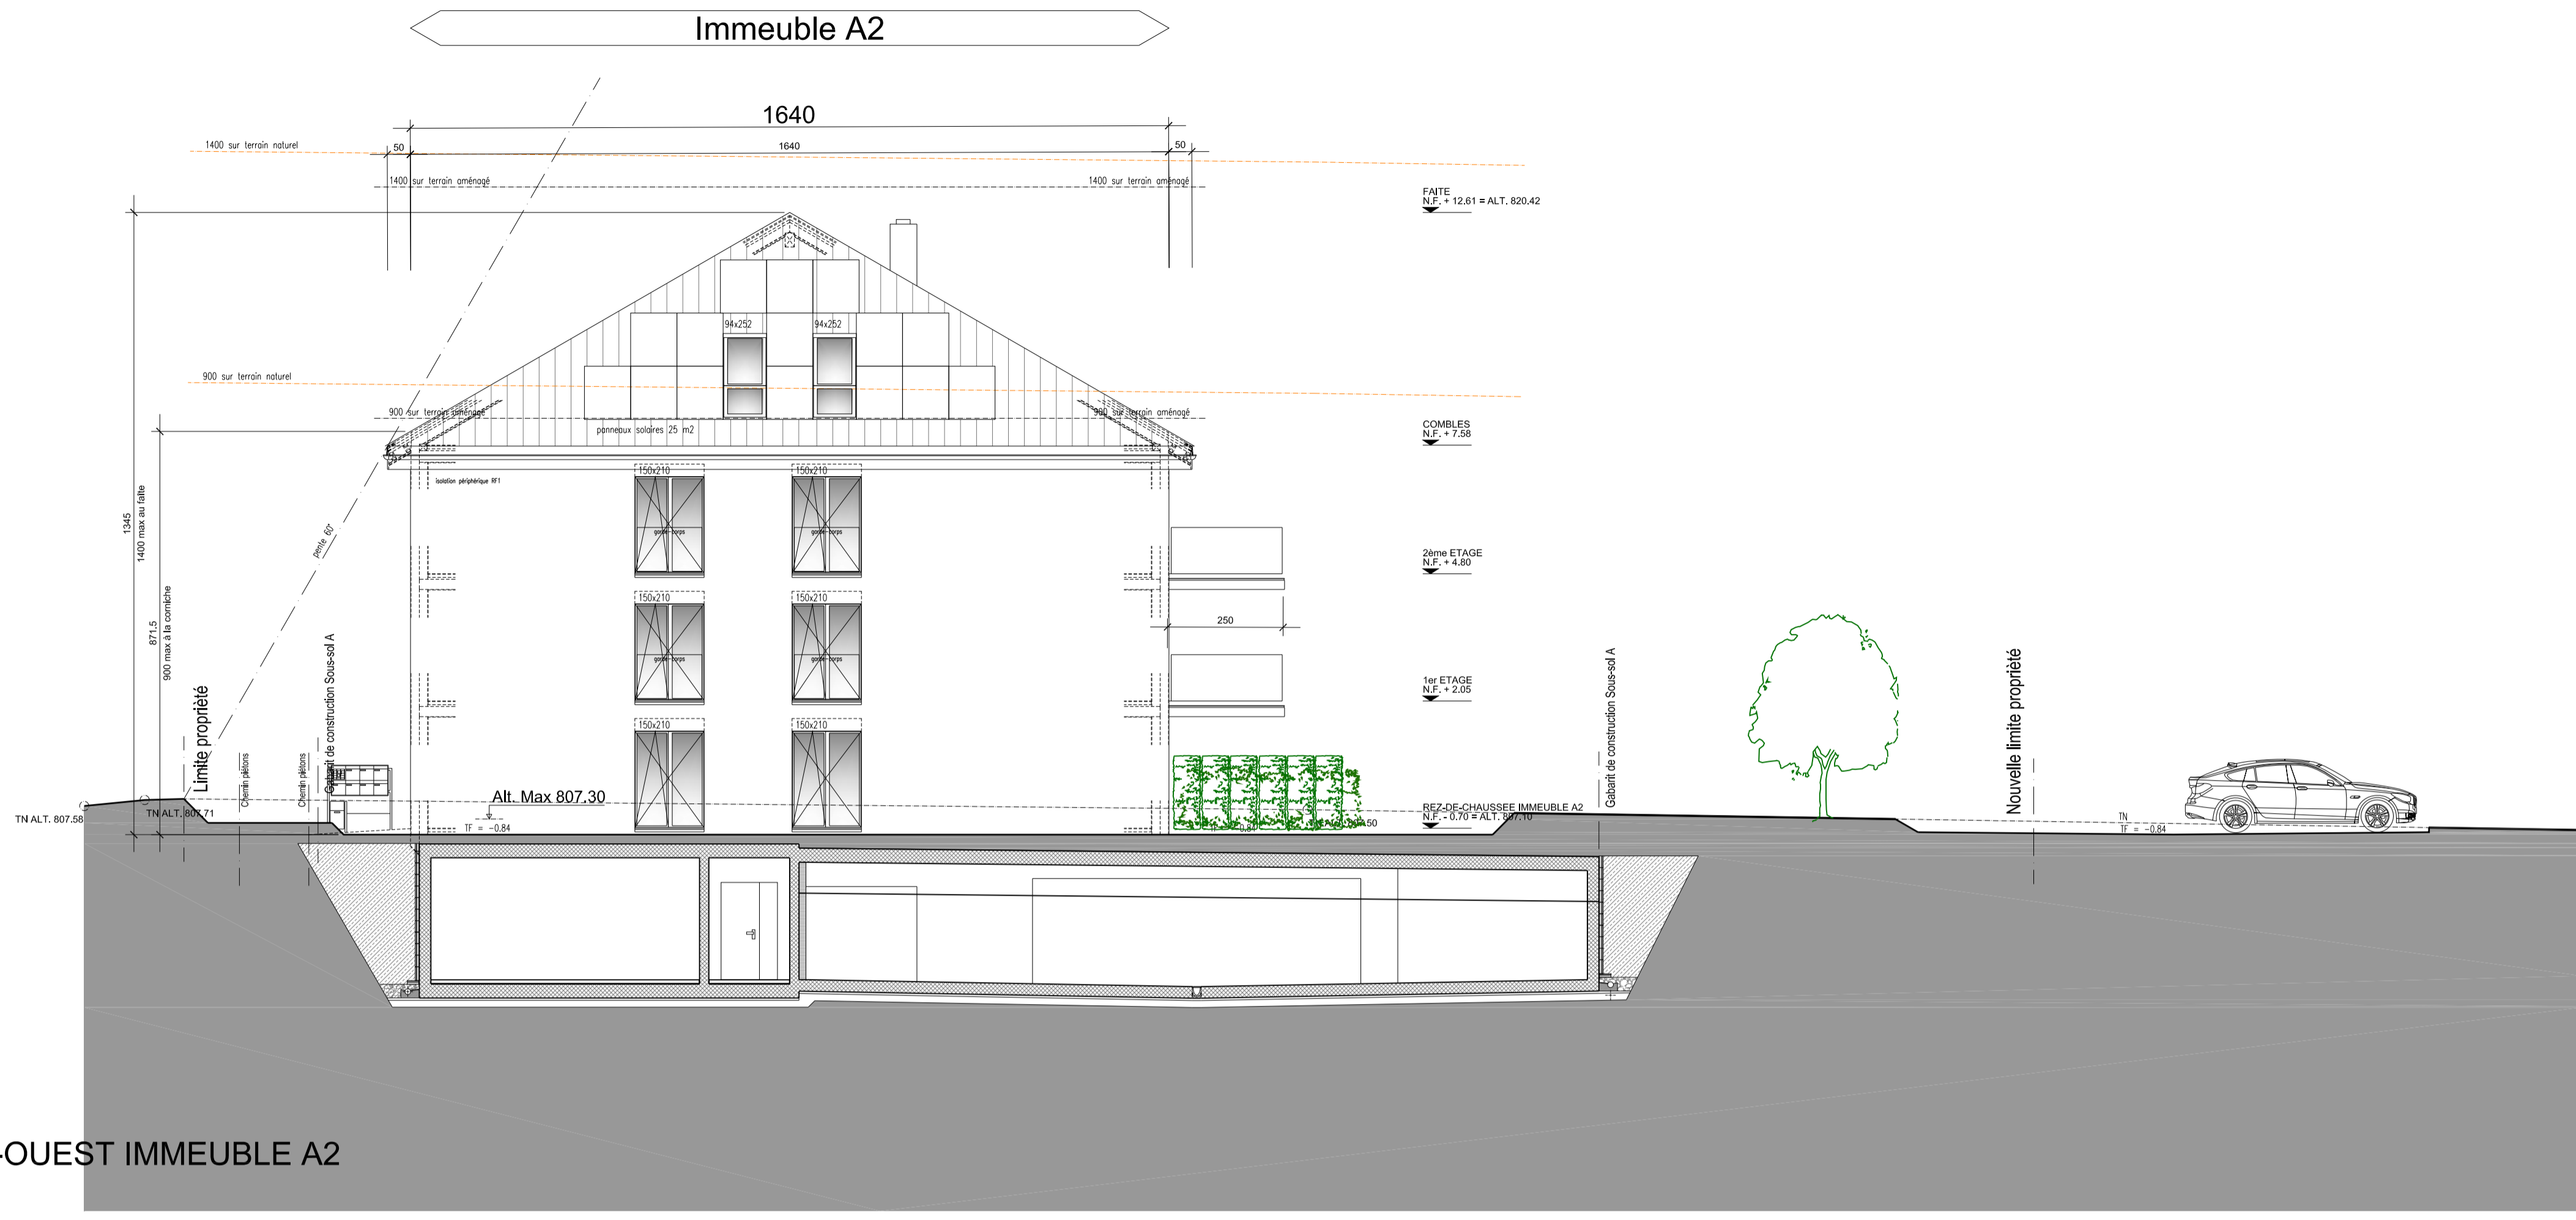

FACADE SUD-OUEST IMMEUBLE A2

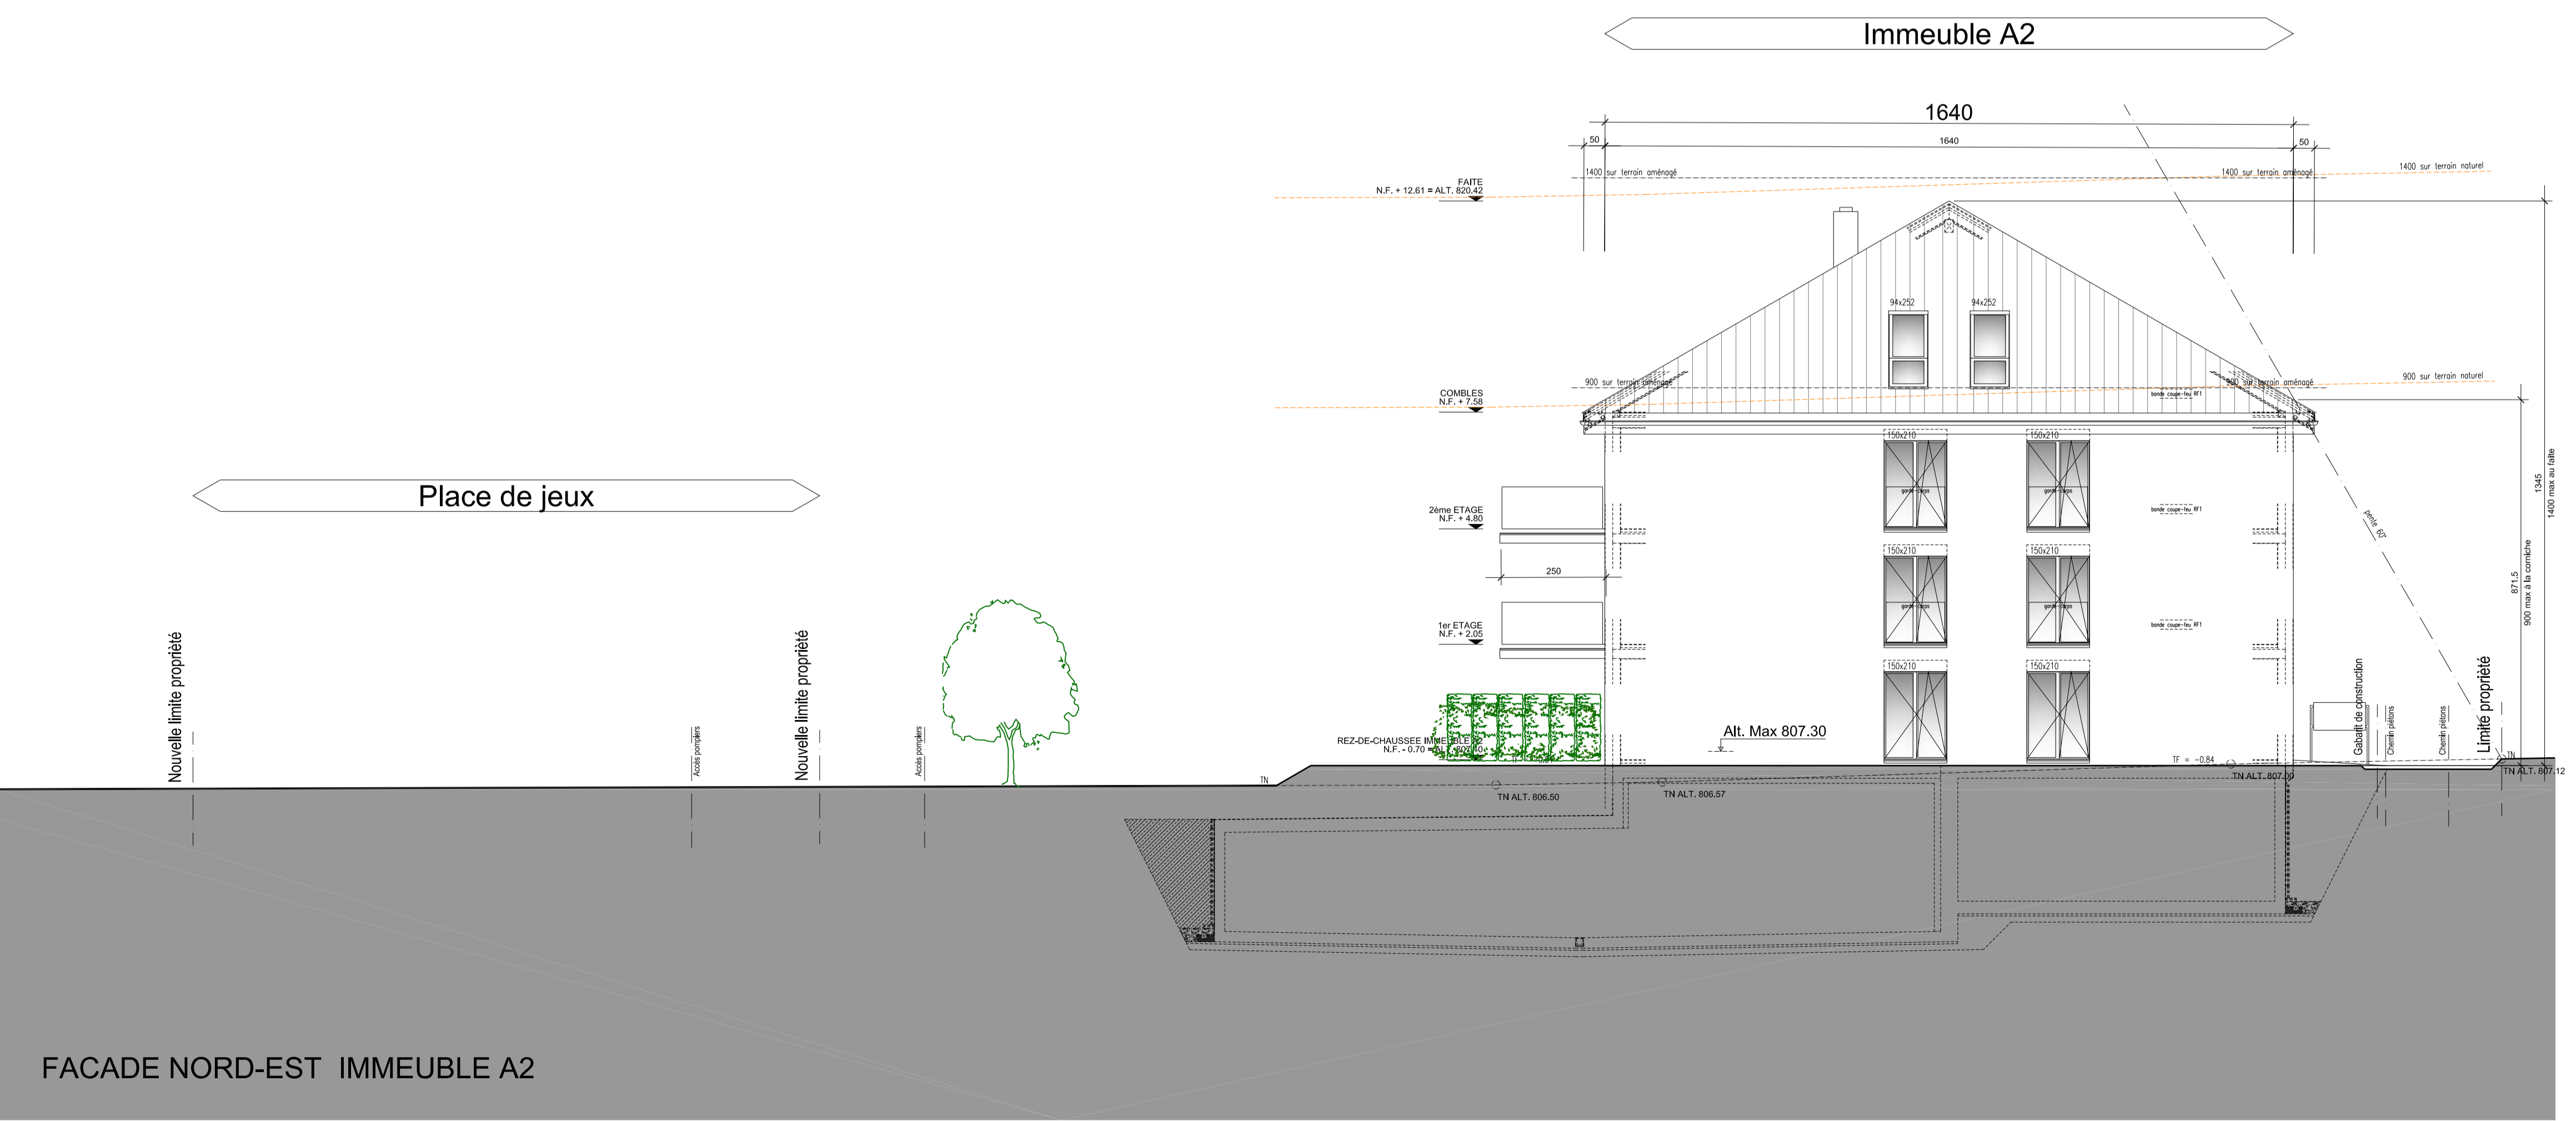

FACADE NORD-EST IMMEUBLE A2

ABREVIATIONS

TN	Terrain naturel	Reg.	Regard de visite, rincepipe	DEP	Descente eaux pluviales	S	Seuil
TF	Terrain futur	C	Couverture	GV	Gaine de ventilation	Lint.	Linteau
NIV	Niveau	E	Entrée	CS	Condit de sol	CC	Contre-cour
NS	Niveau supérieur	S	Sortie	GS	Gris de sol	SL	Soubreloup
NI	Niveau inférieur	R	Rodeur	PI	Plaque incendie		
NSD	Niveau sous dalle	CN	Châssis de nettoyage	EU	Eaux usées	VS	Vitrage simple
FB	Fond béton	Sph. S	Siphon de sol, de cour	EU ind.	Eaux usées industrielles	VI	Vitrage isolant
FF	Fond fer	Av.	Avant	Dis.	Décolorant	VR	Vitrage à vide
		EP	Eaux pluviales	Sép. Gr.	Séparateur de graisses	SL	Store à lamelles
		DEP	Dépot	Sép. Hydr.	Sép. d'hydrocarbures	ST	Store en toile
		DI	Drain	CH	Calonne de chute	AM	Manuel
		PF	Purif filtrant	VCH	Ventilation de CH	JE	Électrique

LEGENDE

■	Existant	■	Béton	■	Pierre	■	Choufage
■	Nouveau	■	Alu	■	Chape	■	Electricité
■	A démolir	■	Brique	■	Revêtement bois	■	Sonnette
		■	Bois	■	Bois	■	Ventilation
		■	Isolation	■	Isolation	■	
		■	Echafaudage	■	Echafaudage	■	

LE REQUERANT : ARCHITECTE :

JPG & Partner Sàrl

LES RESIDENCES DU VERGER A - LIGNIERES 14038

MISE A L'ENQUETE SECTEUR A
FACADES TRANSVERSALES - IMMEUBLE A2

Phase :
Etat :
Créé le : 01.06.2015
Révisé le :
Indice : i01
Version : v00

1514_Batigestion_Residences du Verger Lignieres_Enquete bâtiment 2015_06_01

Batigestion SA
Centre du village 1
2013 Boudierlles
www.batigestion.ch
022 825 15 00

ECHELLE : 1:100

Format : A1
Dessin créé par : cm
Dm: 1m 5m 10m

Batigestion

certifié ISO 9001/14001

